



經濟部工業局所屬工業區服務中心代辦挖掘道路修護費項下加封及刨除路幅計算說明
 壹、二車道道路：道路剖面示意圖，假設有 A、B 二種申請道路挖掘位置，如下圖：

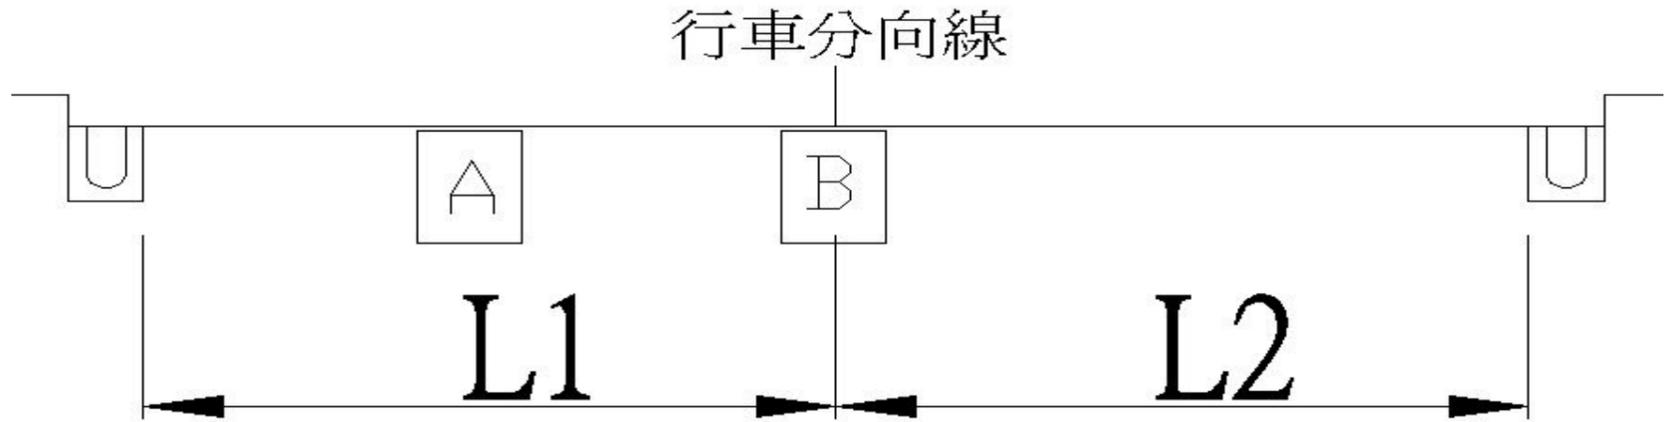

壹-1、若申請人申請挖掘位置為 A，則以 L1 之寬度計算，若 L1 不足 3.5 公尺，則以 3.5 公尺計算。

壹-2、若申請人申請挖掘位置為 B，則以 (L1 + L2) 之寬度計算

貳、四車道道路：道路剖面示意圖，假設有 A、B、C、D 四種申請道路挖掘位置，如下圖：

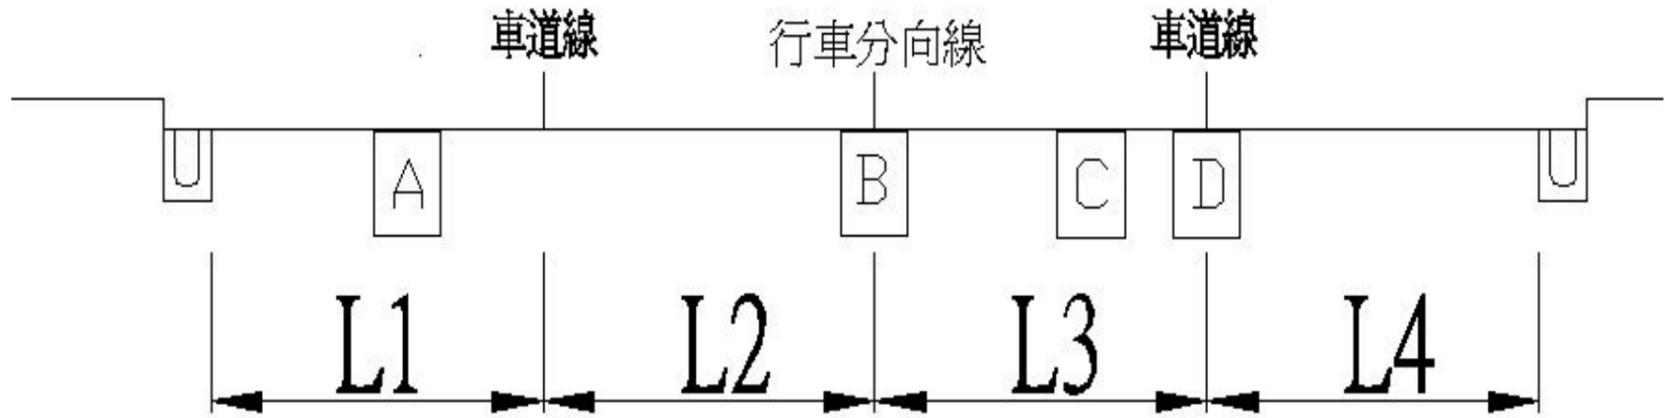

貳-1、申請人申請挖掘位置為 A，則以 L1 之寬度計算，若 L1 不足 3.5 公尺，則以 3.5 公尺計算。

貳-2、申請人申請挖掘位置為 B，則以 (L2 + L3) 之寬度計算。

貳-3、申請人申請挖掘位置為 C，則以 L3 之寬度計算，若 L3 不足 3.5 公尺，則以 3.5 公尺計算。

貳-4、申請人申請挖掘位置為 D，則以 (L3 + L4) 之寬度計算。

參、道路無行車分向線或單行道：

參-1、瀝青混凝土路面寬度不足 3.5 公尺，則以實際寬度計算。

參-2、瀝青混凝土路面寬度達 3.5 公尺(含)以上，則以 3.5 公尺計算，且同時挖掘二條(含)以上管溝，不論是否為同一申請人，皆以實際寬度計算。

肆、若有其他情形，請秉持壹、貳、參之精神，由服務中心自行辦理。